Dachkonstruktion

Grundriss Dachdecke über dem OG

M 1:50

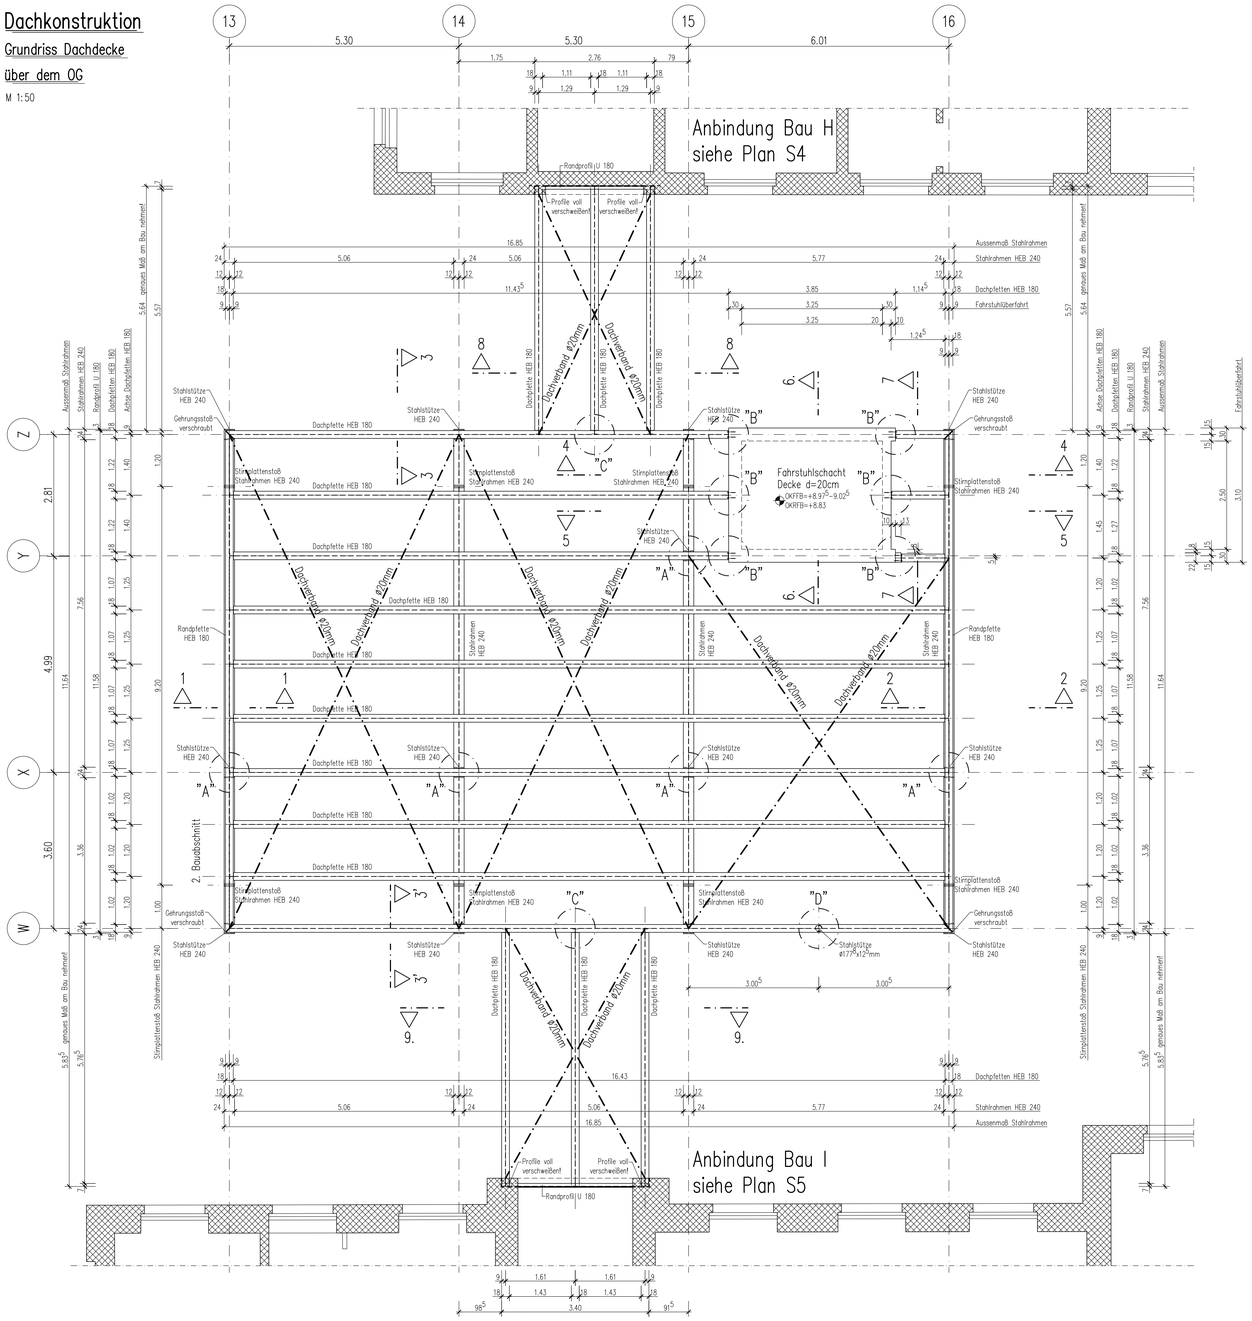

Schnitt 4–4

M 1:50

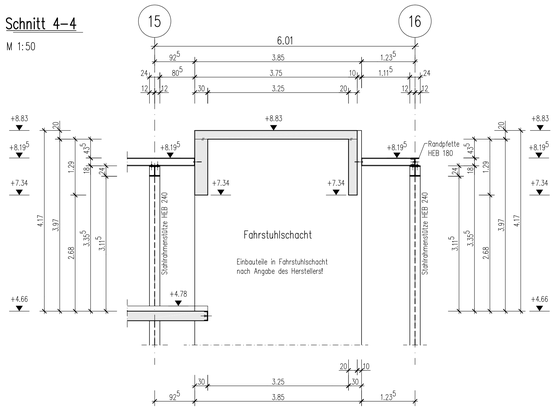

Schnitt 5–5

M 1:50

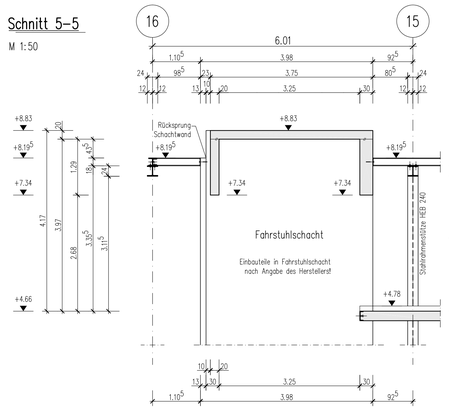

Schnitt 6–6

M 1:50

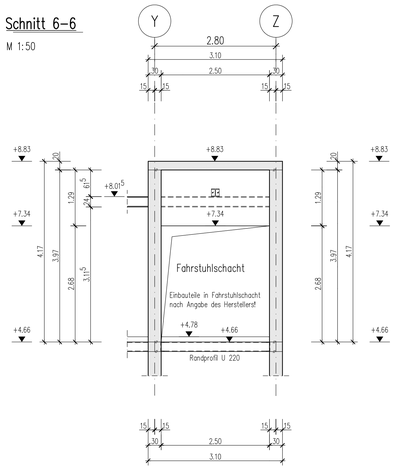

Schnitt 7–7

M 1:50

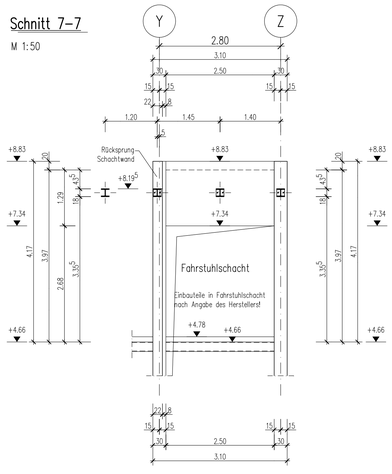

Schnitt 8–8

M 1:50

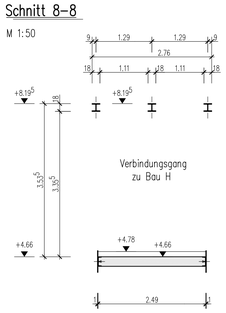

Schnitt 9–9

M 1:50

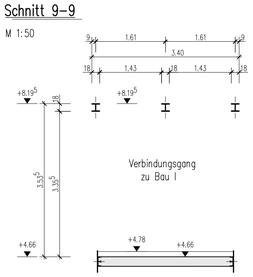

Detail "D"

insgesamt 1x ausführen!

M 1:10

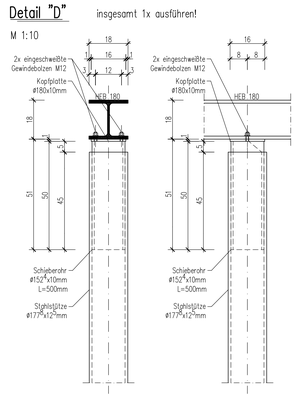

Schnitt 1–1

M 1:10

insgesamt 10x ausführen!

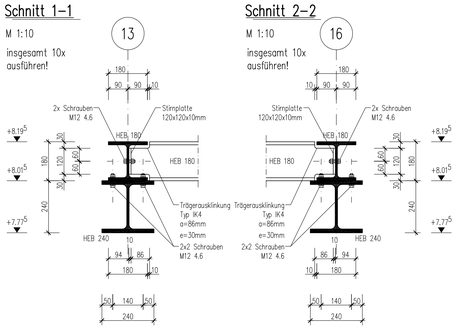

Schnitt 2–2

M 1:10

insgesamt 10x ausführen!

Schnitt 3–3

M 1:10

insgesamt 8x ausführen!

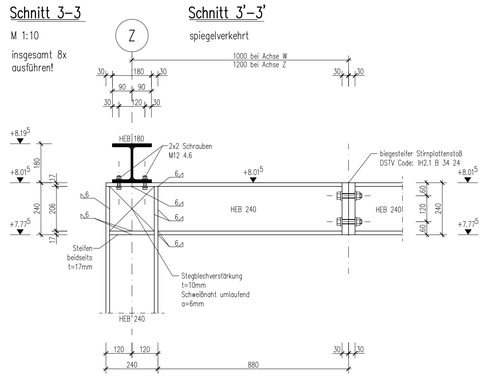

Schnitt 3'–3'

spiegelverkehrt

Regeldetail "A"

M 1:10

insgesamt 5x ausführen!

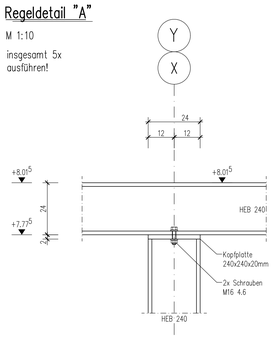

Regeldetail "B"

M 1:10

insgesamt 6x ausführen!

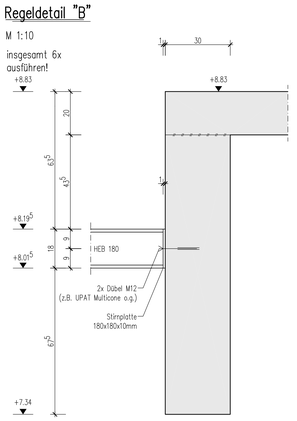

Regeldetail "C"

M 1:10

insgesamt 6x ausführen!

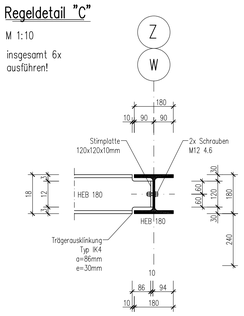

HINWEIS zu den SCHALPLÄNEN !

Die Schalpläne gelten nur in Verbindung mit den freigegebenen Werkplänen des Architekten !

Legende der Baustoffe

Stahlbeton DIN 1045		Stahlbeton Bestand	
Mauerwerk DIN 1053		Mauerwerk Bestand	
Dämmung			

Änderung:	Bezeichnung:	erstellt:	Datum:
4	Architekt: Lage der Fassadenstütze Achse W/15–16 verschoben	Borrmann	18.04.2007
3	Architekt: Schnitt 5–5 und 7–7 (Rücksprung Schachtwand)	Borrmann	04.04.2007
2	Architekt: Stützenachse 16 verschoben; Randpfette Achse 13 und 16	Borrmann	30.03.2007
1	Lage Rahmenstoss	Borrmann	26.02.2007

Höhenbezug: ±0.00 = NN 117.48 m

Tragwerksplanung

Ingenieurbüro für Baustatik und Baukonstruktion
DIPL.- ING. K. KÜNSTLIN
Hirschstraße 11a
76133 Karlsruhe
Tel.: 0721/22111
Fax.: 0721/22026

Bauvorhaben

Städtisches Klinikum Karlsruhe
Kompetenzzentrum "Kopf"

Bauteil: Eingangshalle Süd (1.BA)

Blattgröße A0 | Maßstab 1:50

Zeichnung Schalung: FREIGEGEBEN

Dachdecke über OG (Stahlkonstruktion)

Plan Nr. S7d | Datum 13.02.2007

Baustoffe: Beton: C25/30 Betonstahl: BSt 500 S (A)

Bearbeiter: Borrmann

Dateiname: F:\Projekte\Klinikum\Karlsruhe\Kopfklinik\Eingangshalle\Cad\Plaene\0624_Plan_S7d.dwg

ALLE MASZE SIND AM BAU ZU PRÜFEN!